


SLIVNIK ZA BALKONE I TERASE SA ZGLOBNIM ODVODOM I BRTVENOM GARNITUROM ZA SPOJ NA TEKUĆU HIDROIZOLACIJU

- 1 NOSIVA STROPNA KONSTRUKCIJA
- 2 ESTRIH U PADU 1°
- 3 ALTERNATIVNA HIDROIZOLACIJA (FOLIJA IZ BRTVENE GARNITURE PREMAZANA OBOSTRANO)
- 4 LJEPILO ZA PLOČICE
- 5 KERAMIČKE PLOČICE
- 6 SLIVNIK ZA BALKONE I TERASE HL80 SA SUHIM SIFONOM OTPORNIM NA SMRZAVANJE ZGLOBNO PODESIVOM ODVODOM I PRIRUBNICOM ZA PRIHVAT BRTVENE GARNITURE
- 7 BRTVENA GARNITURA HL83.M SA MONTAPLAST B FOLIJOM
- 8 ULJEVNA INOX REŠETKA 115x115 mm SA PLASTIČNIM OKVIROM 123x123mm (SASTAVNI DIO SLIVNIKA HL80)
- 9 IZOSTAVLJANJEM BRTVE OMOGUĆUJE SE ODVODNJA PROCJEDNE VODE

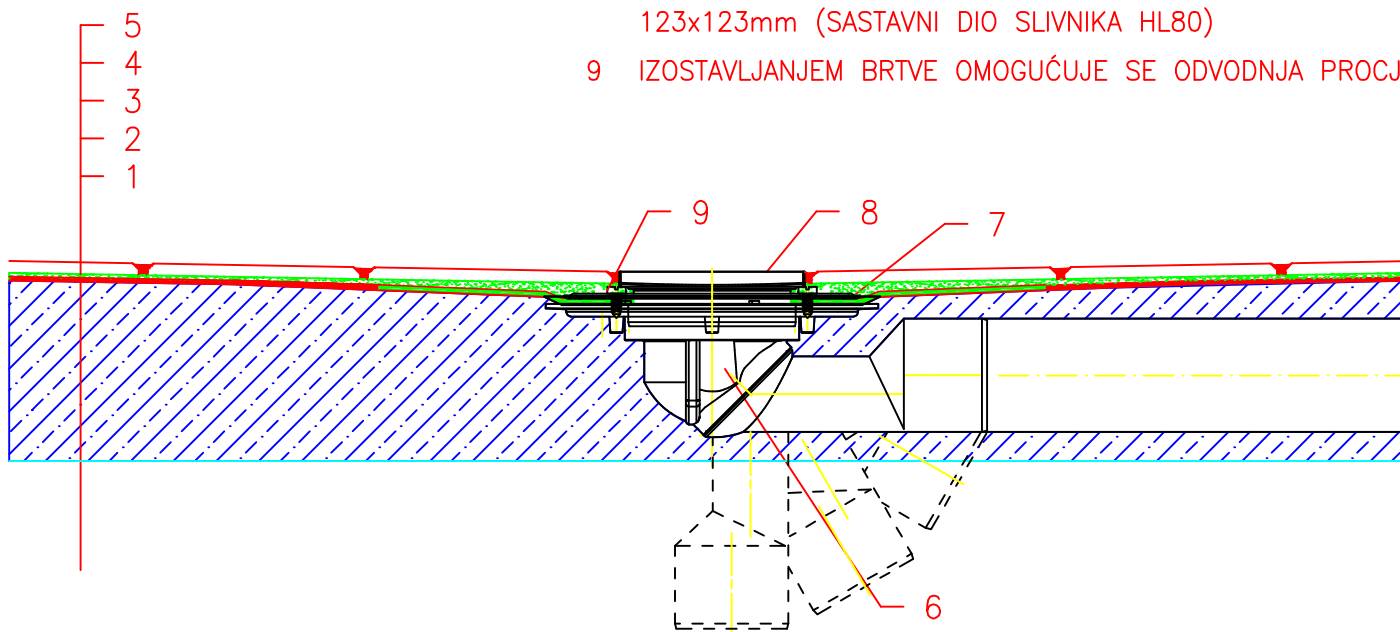

BILJEŠKA:

MOGUĆE JE KORISTITI GRIJAČU GARNITURU HL82 SA SAMOREGULIRAJUĆIM GRIJAČIM KABELOM 0,8m, 18W/230V (UGRADNJA NA TIJELO SLIVNIKA)

ZA PRAVLNU UGRADNJU SLIVNIKA S BRTVENOM GARNITUROM ZA ALTERNATIVNU (TEKUĆU) HIDROIZOLACIJU ESTRIH SE UGRAĐUJE U RAVNINI SA VRHOM ZAŠTITNOG POKLOPCA SLIVNIKA. NA TAJ NAČIN BRTVENA GARNITURA OSTAJE ISPOD NIVOA ESTRIHA I NE OMETA POLAGANJE ZAVRŠNE PODNE OBLOGE.