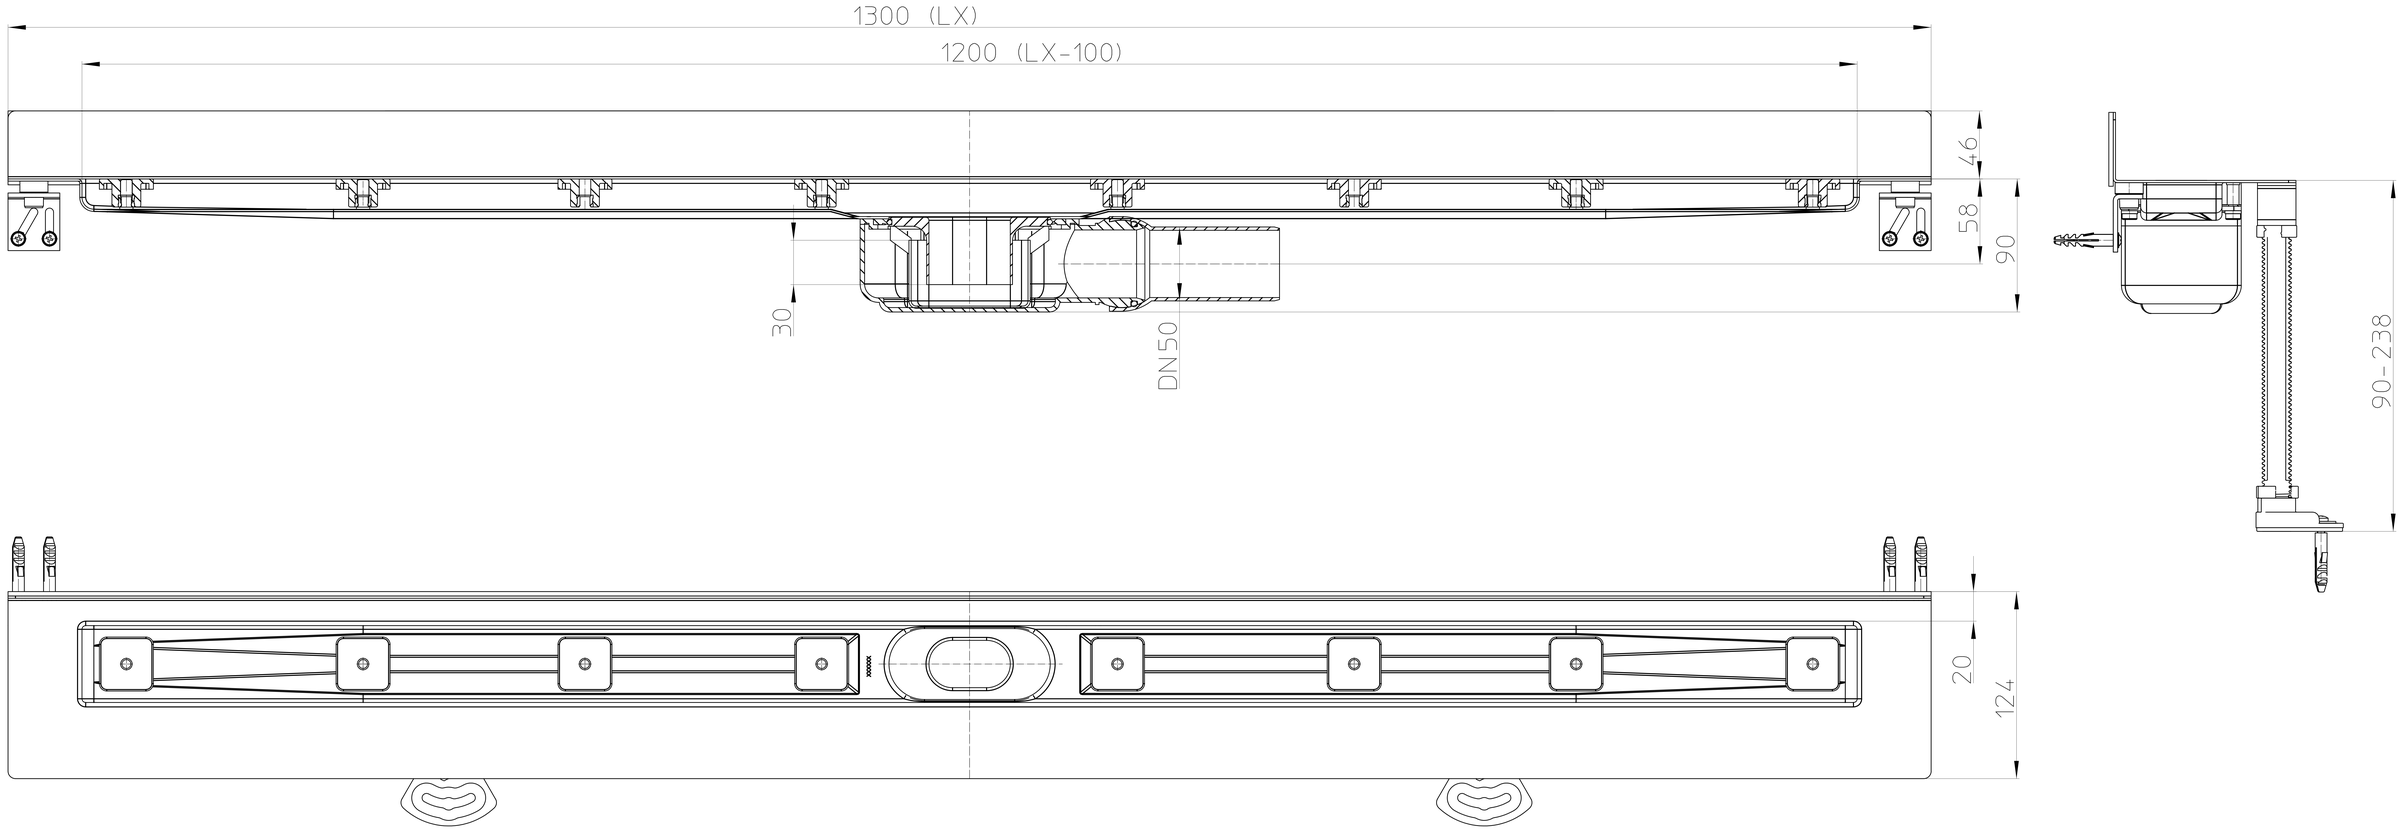
1300 (LX)
1200 (LX-100)
46
58
90
30
DN50
90-238
20
124